


SCHÉMA D'AMÉNAGEMENT ET DE DÉVELOPPEMENT RÉVISÉ

Îlots déstructurés FRAMPTON

Carte 3

- Périimètre d'urbanisation
- Résidentiel
- Villégiature
- MRC contiguë
- Limite municipale
- Limite de lot
- Réseau routier
- Hydrographie

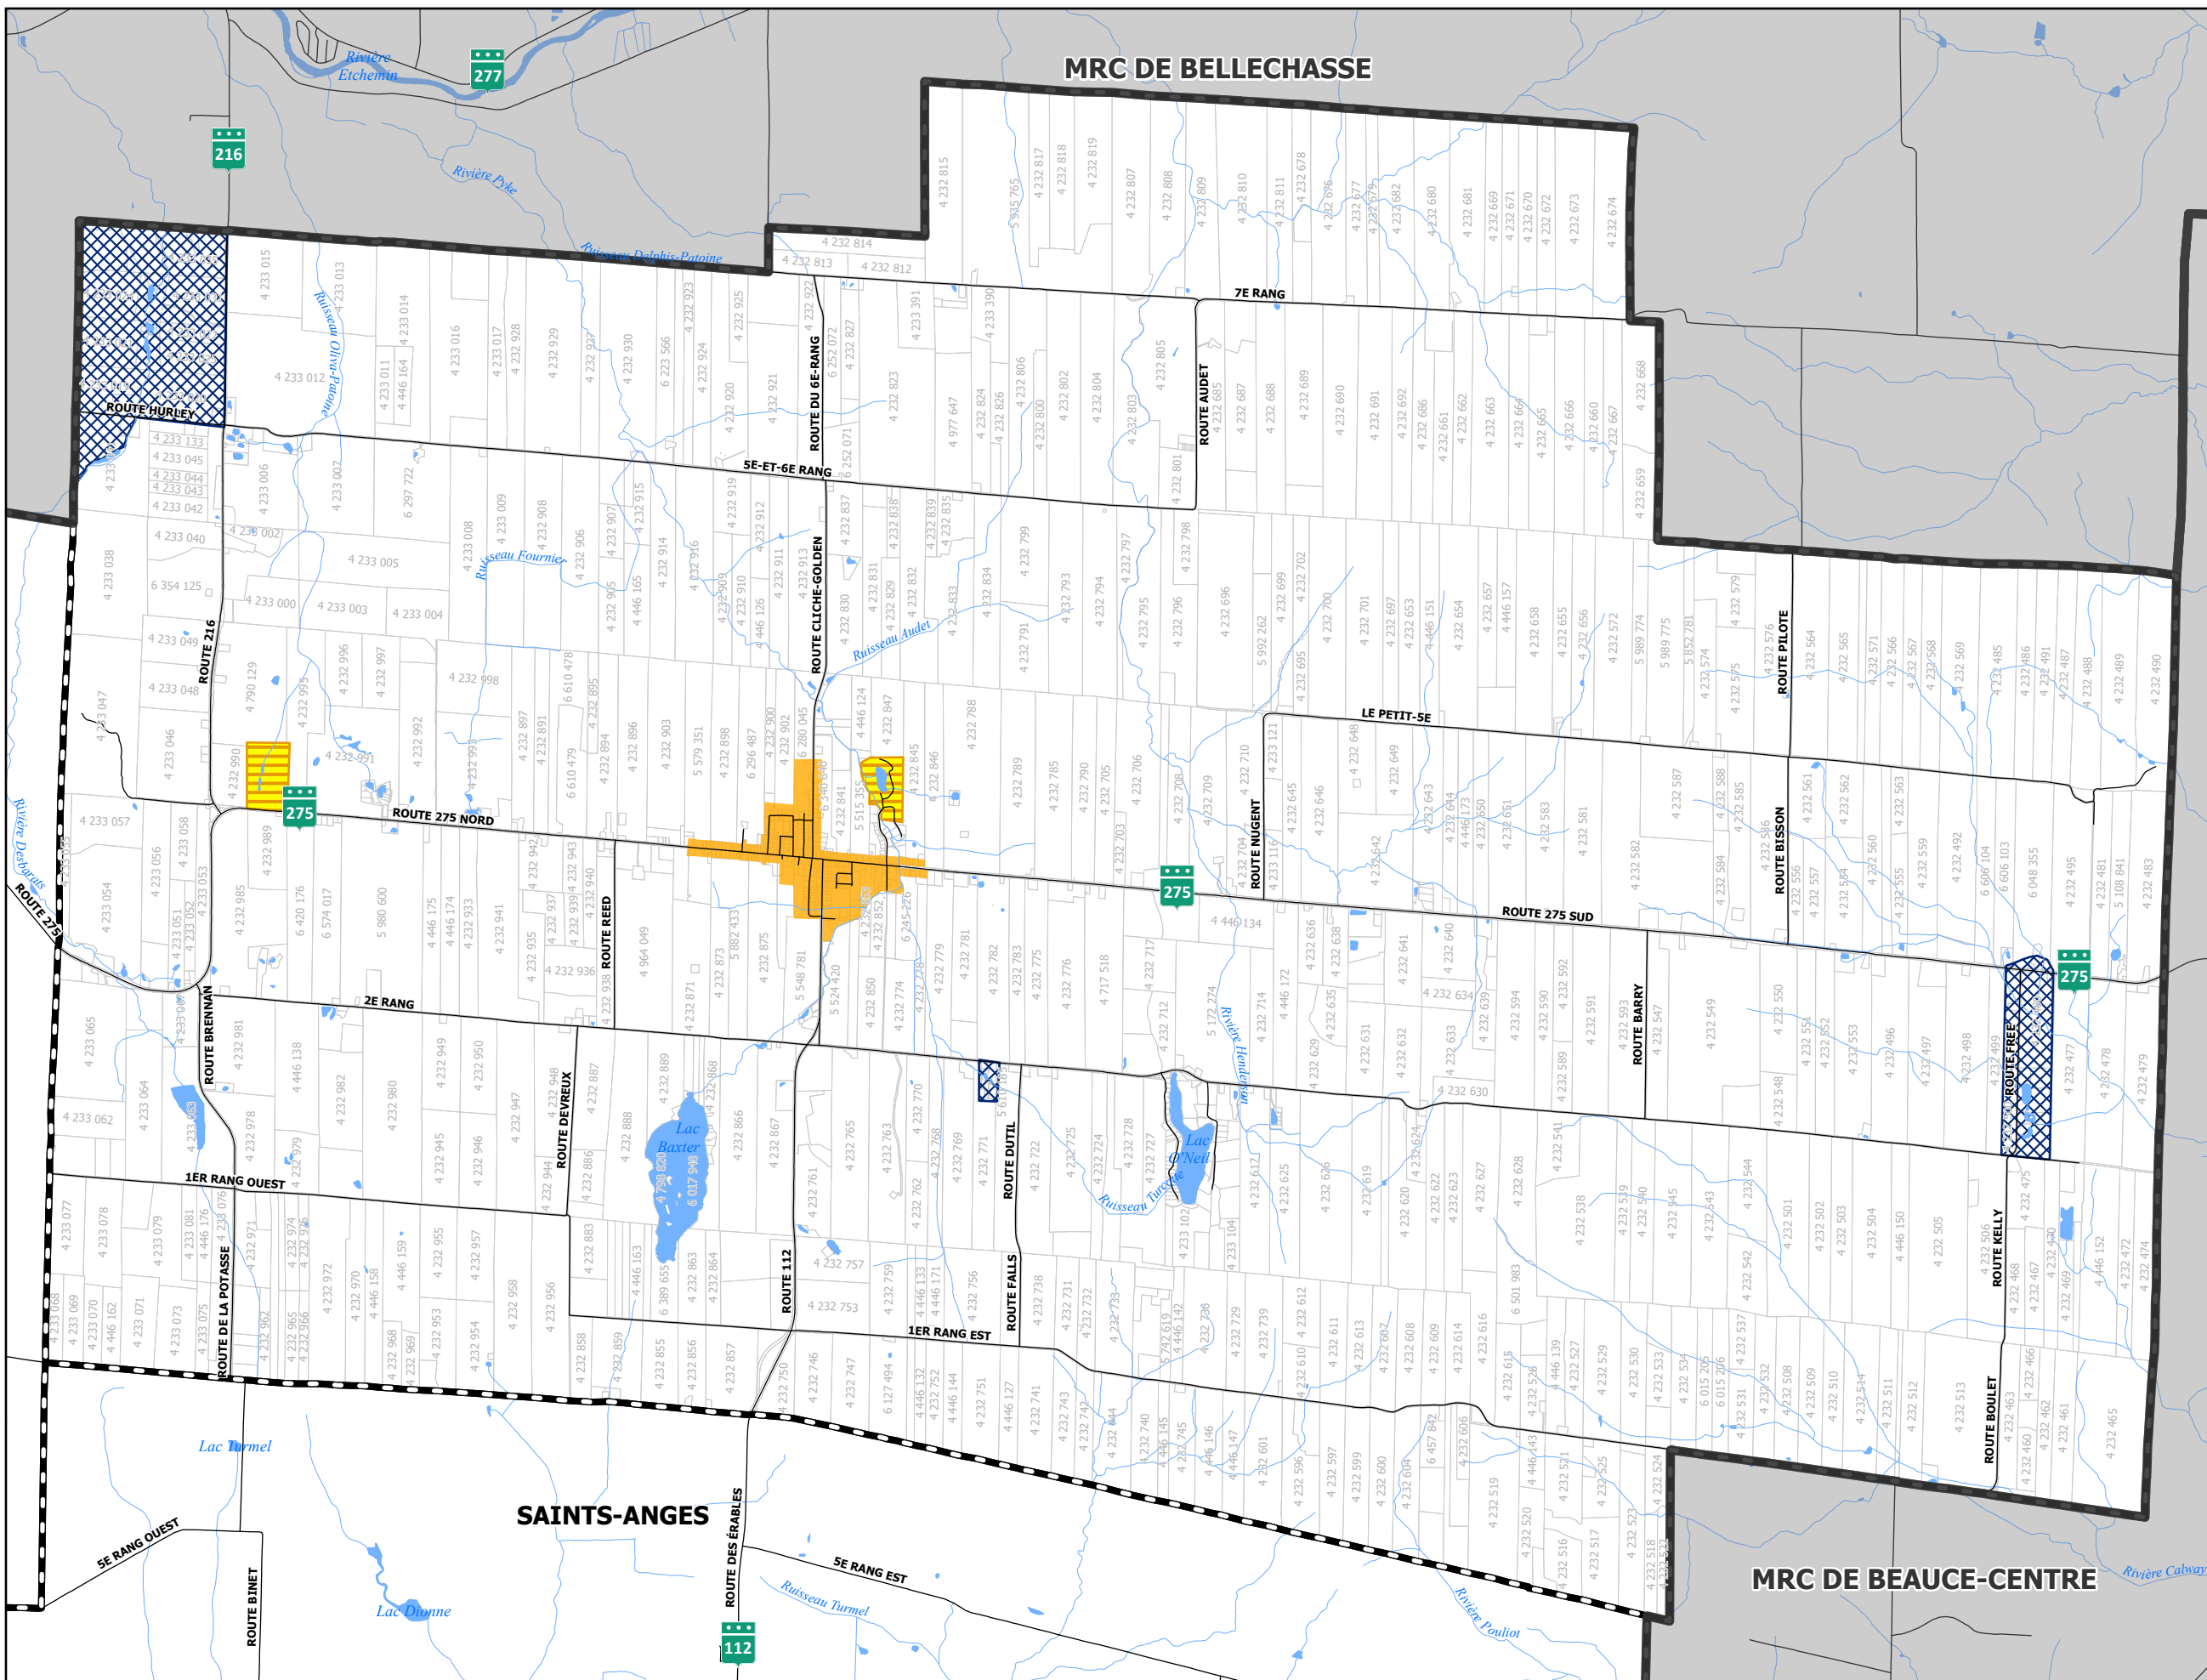

Règlement #198-04-2005
 Adopté le : 19 avril 2005
 Entrée en vigueur le : 20 mai 2005
 Amendements : #382-03-2018
 #446-02-2024

